

ΕΦΗΜΕΡΙΣ ΤΗΣ ΚΥΒΕΡΝΗΣΕΩΣ

ΤΗΣ ΕΛΛΗΝΙΚΗΣ ΔΗΜΟΚΡΑΤΙΑΣ

ΤΕΥΧΟΣ ΤΕΤΑΡΤΟ — Αρ. Φύλλου 1222

30 Σεπτεμβρίου 1993

ΠΕΡΙΕΧΟΜΕΝΑ

ΑΠΑΛΛΟΤΡΙΩΣΕΙΣ

ΑΠΟΦΑΣΕΙΣ

Αριθ. 1260 (1)

Καθορισμός των ορίων του αιγιαλού και δημιουργία ζώνης παραλίας στη θέση Αγκάλη περιοχής Ιτέας Νομού Φωκίδας.

Ο ΝΟΜΑΡΧΗΣ ΦΩΚΙΔΑΣ

Έχοντας υπόψη:

1. Τις διατάξεις των άρθρων 1 μέχρι και 7 του Α.Ν. 2344/1940 «περί αιγιαλού και παραλίας», όπως τροποποιήθηκαν και συμπληρώθηκαν με τις διατάξεις: α) Του άρθρου 13 του Ν. 1078/1980 και β) του άρθρου 23 του Ν. 1337/1983.

2. Τις διατάξεις της παρ. 9 του άρθρου 1 του Κεφαλαίου Β' της 0.208/181/26.4.1982 (ΦΕΚ 214/26.4.1982 τ.Β') κοινής απόφασης των Υπουργών Προεδρίας Κυβερνήσεως και Οικονομικών «Αναμόρφωση Συλλογικών Οργάνων Γνωμοδοτικής και Αποφασιστικής Αρμοδιότητας του Υπουργείου Οικονομικών».

3. Την από 13.5.93 έκθεση της «Επιτροπής καθορισμού των ορίων του αιγιαλού και παραλίας και θέσεων αμμοληψίας», που καθόρισε τα όρια του αιγιαλού και της παραλίας στην περιοχή Αγκάλης Ιτέας και το από τον Ιανουάριο 1991 με κλίμακα 1:500 τοπογραφικό διάγραμμα του Πολιτικού Μηχανικού Χρήστου Δημητρέλου που θεωρήθηκε την 13.5.1993 από τη Δ/νση Τεχνικών Υπηρεσιών της Νομαρχίας Φωκίδας και συνοδεύει την έκθεση της προαναφερόμενης Επιτροπής.

4. Τη σύμφωνη γνώμη του Γενικού Επιτελείου Ναυτικού, που διατυπώθηκε στο Λ.Φ. 5445/560/12.8.1993 έγγραφό του.

5. Τις διατάξεις του άρθρου 1 της παρ. 1 του Ν. 3200/1955 (ΦΕΚ 97/Α'/1955) «περί διοικητικής αποκεντρώσεως» σε συνδυασμό με τις διατάξεις του από 28.6.1955 Β.Δ. «περί εξαιρέσεως από της κατά το άρθρον 1 παρ. 1 του Ν. 3200/1955 αρμοδιότητος των Νομαρχών, αντικειμένων τινων αρμοδιότητος του Υπουργού Οικονομικών», του Β.Δ. 704/1970 και του άρθρου 1 παρ. 5 του Π.Δ. 71/1984, σχετικά με τη μεταβίβαση αρμοδιοτήτων του Υπουργού Οικονομικών στους Νομάρχες και στις περιφερειακές Αρχές διανομαρχιακού επιπέδου, αποφασίζουμε:

1. Ακυρώνουμε την υπ' αριθ. 1233/19.10.92 απόφαση Νομάρχη Φωκίδος.

2. Επικυρώνουμε την από 13.5.1933 έκθεση της Επιτροπής καθορισμού των ορίων του αιγιαλού και παραλίας και θέσεων αμμοληψίας, καθώς και το από Ιανουάριο 1991 τοπογραφικό διάγραμμα, που τη συνοδεύει, το οποίο συντάχθηκε από τον πτυχιούχο Χρ. Δημητρέλο Πολ. Μηχανικό, με κλίμακα 1:500 και θεωρήθηκε την 13.5.1993 από τη Διεύθυνση Τεχνικών Υπηρεσιών της Νομαρχίας Φωκίδας, επί του οποίου η πιο πάνω Επιτροπή, με κόκκινη γραμμή καθόρισε τα όρια του αιγιαλού, στη θέση Αγκάλη Ιτέας και με κίτρινη γραμμή τα όρια της παραλίας στην ίδια θέση.

Η απόφαση αυτή, με την έκθεση της επιτροπής και το διάγραμμα, που προαναφέραμε να δημοσιευθούν στην Εφημερίδα της Κυβερνήσεως.

Άμφισσα, 9 Σεπτεμβρίου 1993

Ο Νομάρχης

Δ. ΚΟΝΙΣΤΗΣ

ΕΚΘΕΣΗ

Ορθή επανάληψη οριογραμμής παλαιού αιγιαλού στην Ιτέα περιοχής Αγκάλης προ ιδιοκτησίας Γεωργίου Βαρκούτα.

Στην Άμφισσα σήμερα 13.5.1993 οι υπογεγραμμένοι:

1. Παπαδόπουλος Νικόλαος, Πρ/νος Κτηματικής Υπηρεσίας, ως Πρόεδρος.

2. Μπούσιος Αθανάσιος, Λιμενάρχης Ιτέας, ως Μέλος.

3. Μιχαλοπούλου Κυριακή, Πρ/νη ΔΤΥΝ Φωκίδας, ως Μέλος

αποτελούντες την επιτροπή καθορισμού των ορίων του αιγιαλού δυνάμει του άρθρου 74 του Π.Δ. 636/77 και συγκληθείσα δια της 691/10.5.93 Κτηματικής Υπηρεσίας Φωκίδας, εντολής του Προέδρου αυτής μετέβημεν επί τόπου στην προαναφερθείσα περιοχή στις 13.5.1993.

Λαβόντες υπόψη

1. Την εμφιλοχώρησιν σφάλματος κατά την χάραξη της γραμμής του παλαιού αιγιαλού.

2. Το υπό του Δημητρέλλου Χρήστου συνταχθέν τον Ιανουάριο 91 τοπογραφικόν και υψομετρικόν διάγραμμα εις μία (1) πινακίδα υπό κλίμακα 1:500 ηλεγμένο δια την ακρίβειαν της αποτυπώσεως υπό της Ευαγγελίας Ζωμένου εργοδηγού και θεωρηθέν υπό της ΔΤΥΝ Φωκίδας την 13.5.93 το άρθρο 20 Ν. 719/77 ορίζει.


3. Τις μεταβολές που έχουν πραγματοποιηθεί στην ακτογραμμή στην ιδιοκτησία του ανωτέρω, ένεκα προσχώσεων και τοπογραφικόν διάγραμμα του μηχανικού, που απεικονίζει την υφισταμένη σημερινή κατάσταση, αποφασίζουμε:

Την ορθή επανάληψη όσον αφορά την γραμμή του παλαιού αιγιαλού από την κορυφή 77 = 2'' ως προς την κατεύθυνσιν του βορρά, προς συνάντηση της κορυφής 72 π.

Ως προς τα άλλα, ήτοι κορυφές 1, 2, 3, 4 του αιγιαλού και κορυφές 1', 2', 3', 4', της παραλίας και 1'' = 76, 2'' = 77 κορυφές παλαιού αιγιαλού ισχύει η 1233/19.10.92 απόφαση Νομάρχη και η 936/3.6.92 σύμφωνη γνώμη του Γ.Ε.Ν.

Η ΕΠΙΤΡΟΠΗ

Ο Πρόεδρος	Τα Μέλη
ΝΙΚΟΛ. ΠΑΠΑΔΟΠΟΥΛΟΣ	ΑΘΑΝΑΣΙΟΣ ΜΠΟΥΣΙΟΣ
	ΚΥΡΙΑΚΗ ΜΙΧΑΛΟΠΟΥΛΟΥ

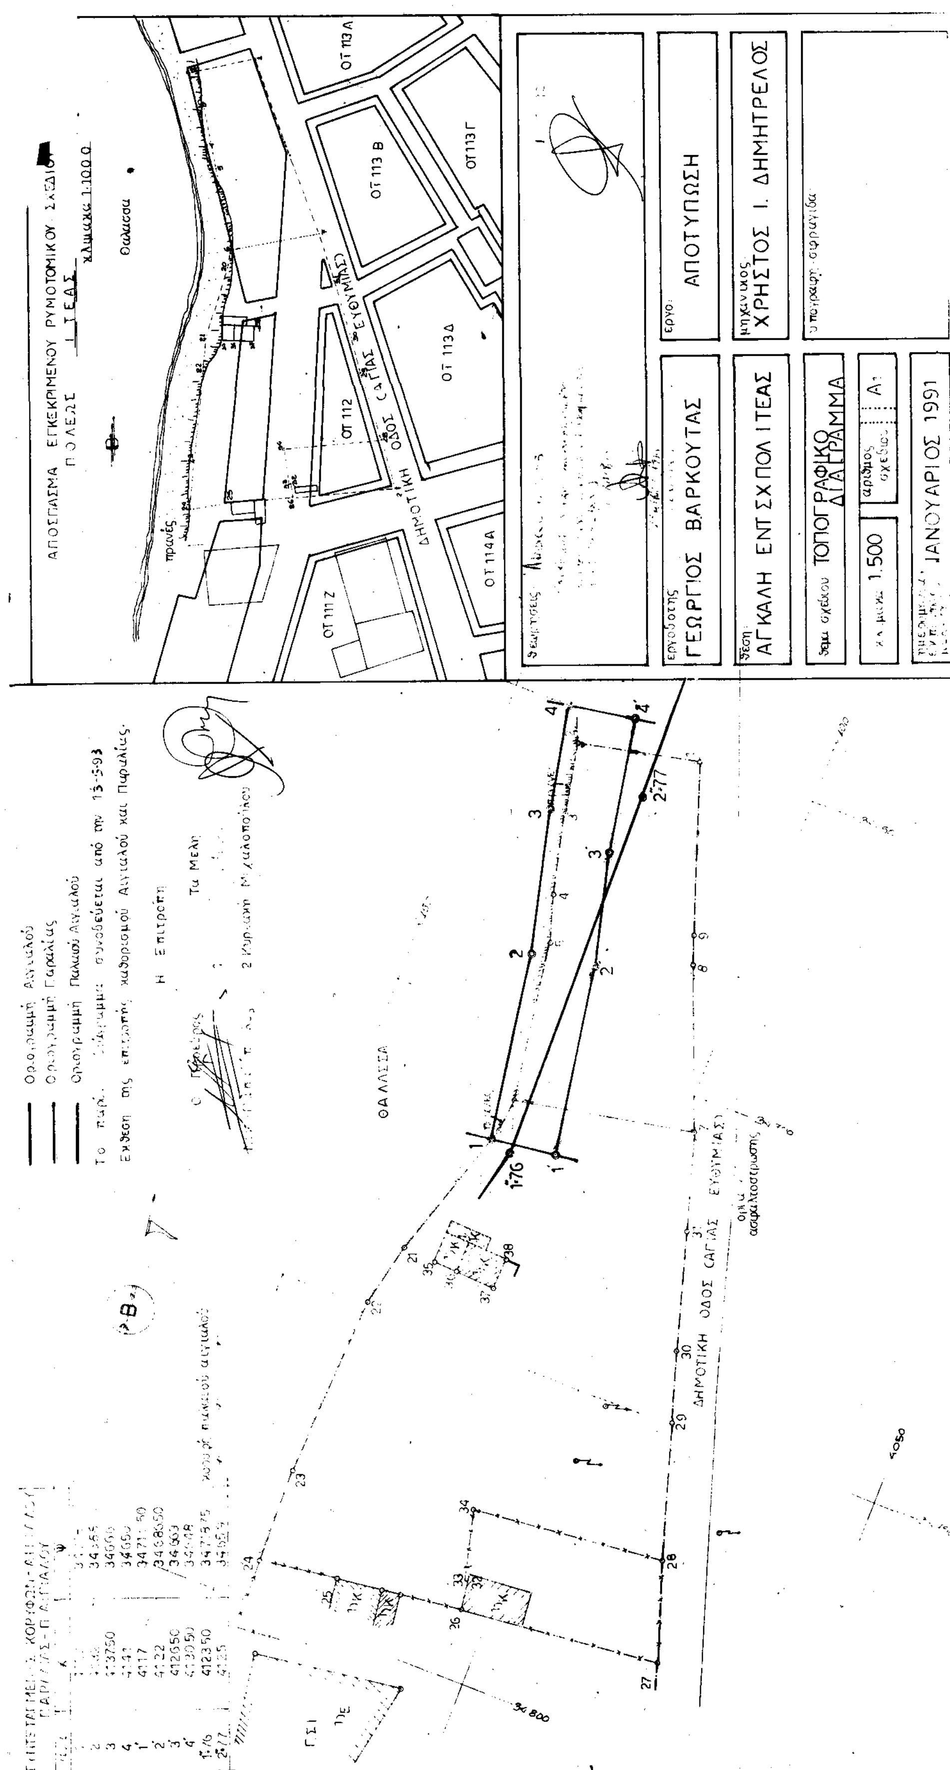
ΑΠΟΣΠΑΣΜΑ ΕΓΚΕΚΡΙΜΕΝΟΥ ΡΥΜΟΤΟΜΙΚΟΥ ΣΧΕΔΙΟΥ
ΠΟΛΕΩΣ ΙΤΕΑΣ
ΟΤ 113 Α
ΟΤ 113 Β
ΟΤ 113 Γ
ΟΤ 113 Δ
ΟΤ 112
ΟΤ 111 Ζ
ΟΤ 114 Α
ΔΗΜΟΤΙΚΗ ΟΔΟΣ ΣΑΓΙΑΣ ΕΥΘΥΜΙΑΣ
έργο: ΑΠΟΤΥΠΩΣΗ
μηχανικός ΧΡΗΣΤΟΣ Ι. ΔΗΜΗΤΡΕΛΟΣ
εργοδότης ΓΕΩΡΓΙΟΣ ΒΑΡΚΟΥΤΑΣ
θέση ΑΓΚΑΛΗ ΕΝΤ ΣΧ ΠΟΛ ΙΤΕΑΣ
ΤΟΠΟΓΡΑΦΙΚΟ ΔΙΑΓΡΑΜΜΑ
1:500
ΙΑΝΟΥΑΡΙΟΣ 1991
ΘΑΛΑΣΣΑ
Η Επιτροπή
Τα Μέλη
1:76
2:77

ΠΟΛΕΟΔΟΜΙΑ

ΑΠΟΦΑΣΕΙΣ

Αριθ. 7883 (2)

Έγκριση τροποποίησης σχεδίου πόλης Αλιβερίου Ν. Εύβοιας στην θέση της ιδιοκτησίας Χρήστου Στρουμπούλη.

Ο ΝΟΜΑΡΧΗΣ ΕΥΒΟΙΑΣ

Έχοντας υπόψη:

1. Τις διατάξεις του από 17.7.1923 Ν.Δ/τος «περί σχεδίων Πόλεων κ.λ.π.».
2. Την υπ' αριθ. 1/61 εγκύκλιο του Υπουργείου Δημ. Έργων.
3. Την υπ' αριθ. 55/1988 εγκύκλιο του Υπουργείου ΠΕΧΩΔΕ.
4. Το Δ/γμα Ρυμοτομίας 17.10.53 (ΦΕΚ 309 Δ'), με το οποίο εγκρίθηκε το σχέδιο Πόλης Αλιβερίου του έτους 1953.
5. Την 106/1992 Απόφαση Δ.Σ. Αλιβερίου για έγκριση τροποποίησης σχεδίου Πόλης Αλιβερίου όπου η ιδιοκτησία.
6. Την 44/1993 Απόφαση Δ.Σ. Αλιβερίου.
7. ΤΗν 3400/1.6.93 εισήγηση Τ.Π. και Π.Ε. προς ΣΧΟΠ Ν. Ευβοίας.
8. Την 19η/26ου/12.7.93 Γνωμοδότηση ΣΧΟΠ.
9. Τις διατάξεις του Α.Ν. 314/68 (ΦΕΚ 47 Α') όπως τροποποιήθηκαν και συμπληρώθηκαν με το υπ' αριθ. 1018/71 Ν.Δ/γμα και με την παρ. 3 του άρθρου 34 του Ν. 1577/85 (ΦΕΚ 210 Α').
10. Τις διατάξεις του υπ' αριθ. 183/1986 Π.Δ/τος (ΦΕΚ 70 Α').
11. Το Π.Δ/γμα 3.8.90 ΦΕΚ 491Δ'/90 με το οποίο εγκρίθηκε η Πολεοδομική Μελέτη Επέκτασης Αλιβερίου, αποφασίζουμε:

Την έγκριση της τροποποίησης του σχεδίου Πόλης Αλιβερίου στη θέση της ιδιοκτησίας Χρήστου Στρουμπούλη όπως ακριβώς φαίνεται στο συνημμένο τοπογραφικό διάγραμμα κλ. 1:500 που έχει θεωρηθεί από τον Προϊστάμενο Τ.Π. και Π.Ε. Ν. Ευβοίας.

Καθορίζεται Σ.Δ.1,5 για το τμήμα Α και Σ.Δ.0,8 για το τμήμα Β.


Από τις διατάξεις της παρούσας απόφασης δεν προκαλείται δαπάνη σε βάρος του Κρατικού Προϋπολογισμού και του προϋπολογισμού του Δήμου Αλιβερίου.

Η παρούσα απόφαση τροποποίησης και το συνημμένο τοπογραφικό διάγραμμα να δημοσιευθεί στην Εφημερίδα της Κυβερνήσεως και να ισχύει από τη δημοσίευσή τους.

Χαλκίδα, 8 Σεπτεμβρίου 1993

Ο Νομάρχης

ΕΥΘΥΜΙΟΣ ΔΡΟΣΟΣ

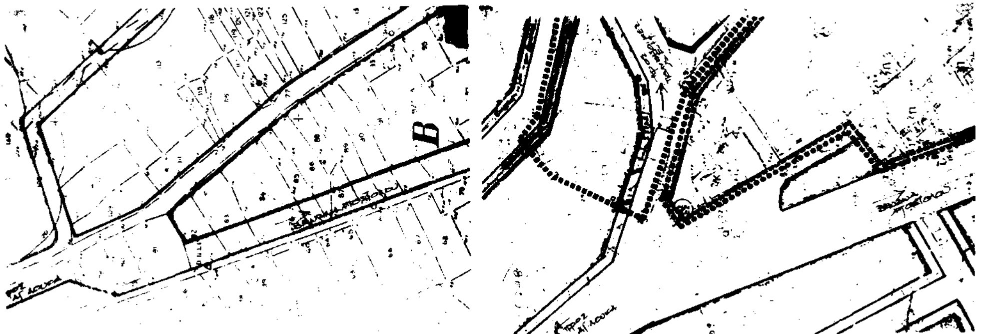

ΠΙΝΑΚΑΣ ΙΔΙΟΚΤΗΣΙΩΝ

Α/Α	ΜΕ ΣΤΟΙΧΕΙΑ	ΟΝΟΜΑΤΕΠΩΝΥΜΟ
1	15-16-17-12-13-14-15	ΧΡΗΣΤΟΣ ΣΤΡΟΥΜΠΟΥΛΗΣ
2	15-14-13-12-10-9-9΄-18΄-18-15	ΙΩΑΝΝΗΣ ΣΤΡΟΥΜΠΟΥΛΗΣ
3	18-18΄-9΄-9-8-7-18	ΙΩΑΝΝΗΣ ΧΑΡΛΑΣ
4	7-8-9-10-11-1-1΄-4΄-4-5-7	ΑΘΑΝΑΣΙΟΣ ΜΠΙΜΠΙΚΑΣ
5	1-2-3-4-4΄-1΄-1	ΠΡΟΚΟΠΗΣ ΜΠΙΜΠΙΚΑΣ
6	4-3-6-5-4	ΧΡΗΣΤΟΣ ΔΙΑΜΑΝΤΗΣ

ΚΑΘΟΡΙΣΜΟΣ ΟΙΚΟΔΟΜΙΚΩΝ ΓΡΑΜΜΩΝ


~~Η ΕΛ στο εσωτερικό του μανδρότοιχου αλλά και ΕΗ=17.20 και ΕΘ=20.00 ορίζεται το σημείο Ε γωνία.~~

~~Η ΖΗ=17.75 και ΖΘ=18.25 ορίζεται σημείο Ζ αλλά και η ΕΖ παράλληλα ισχύει ΑΕ=2.80 και ΒΖ=1.70μ.~~

~~Η ΙΓ΄=19.25 και ΚΓ΄=13.50. Επίσης ΙΔ=28.75 και ΚΔ=19.25 έτσι ορίζονται Γ΄ και Δ δηλ. η ΓΔ. Επίσης η ΖΓ στο σημείο Ζ 1.70 εσώτερον του μανδρότοιχου και στο Γ΄ από Γ 1.00 εσώτερον εσωτερικής πλευράς παλαιού κτίσματος και τηρείται καθ' όλη την έκταση της (ΖΓ) ουχί μικρότερη υποχώρηση του 1.00 μέτρου. (ελαφρύ κυκλικό τόξο.)~~

Έγκριση τροποποίησης
σχεδίου πόλης Αλιβερίου
7883
9-9-93
Ο Πρόεδρος [illegible] ΓΟκΠΕ



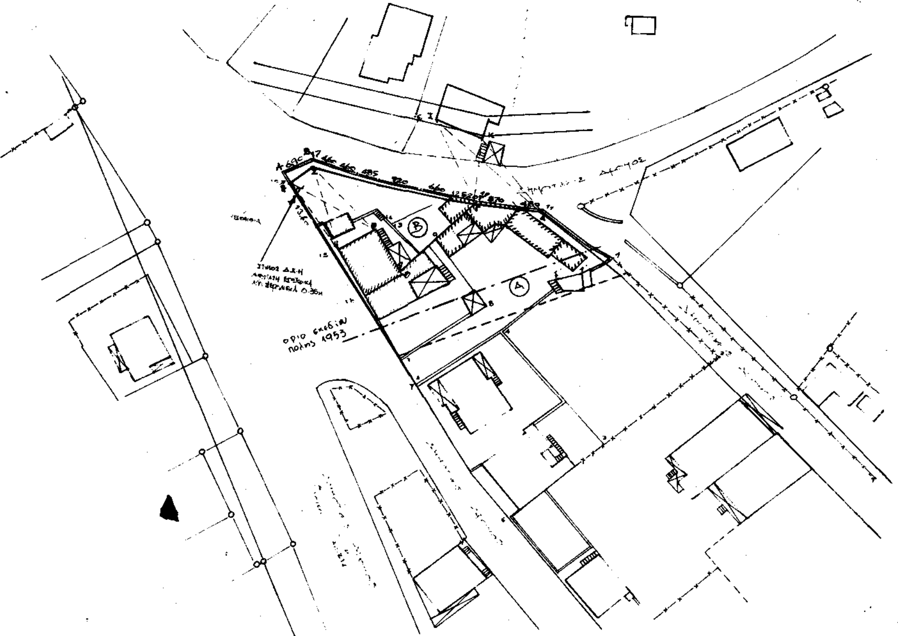

εργοδότης: Χρήστος Στρουμπούλης
έργο: Τροποποίηση [illegible] τετραγώνου
θέση: [illegible]
γραφείο μελετών: ΓΙΑΝΝΗΣ ΣΙΑΓΙΑΝΝΗΣ TIZIANA BRILLI ΑΡΧΙΤΕΚΤΟΝΕΣ ΜΗΧ.
θέμα σχεδίου: Τοπογραφικό διάγραμμα
αριθμός σχεδίου:
κλίμακα: [illegible]
χρόνος μελέτης: Μάιος [illegible]



Αριθ. σχετ./38823/1161 (3)

Τροποποίηση του ρυμοτομικού σχεδίου Θεσσαλονίκης με τον χαρακτηρισμό χώρου αντλιοστασίου στην εντός της λιμενικής ζώνης περιοχή.

Ο ΝΟΜΑΡΧΗΣ ΘΕΣΣΑΛΟΝΙΚΗΣ

Έχοντας υπόψη:

1. Τις διατάξεις του Ν.Δ/τος της 17.7.1923, όπως μεταγενέστερα τροποποιήθηκαν και συμπληρώθηκαν και ειδικώτερα τα άρθρα 3, 9, 29 και 70.

2. Τις διατάξεις του Α.Ν. 314/1968 (ΦΕΚ 47/Α'), όπως τροποποιήθηκαν και συμπληρώθηκαν με το υπ' αριθ. 1018/71 Ν.Δ/γμα (ΦΕΚ 220 Α') και με την παρ. 3 του άρθρου 34 του Ν. 1577/85 (ΦΕΚ 210 Α').

3. Τις διατάξεις του υπ' αριθ. 183/1986 Π.Δ/τος (ΦΕΚ 70 Α') και ειδικότερα το άρθρο 1 (παρ. 1).

4. Την υπ' αριθ. 591/93 απόφαση του Δημοτικού Συμβουλίου Δήμου Θεσ/νίκης.

5. Τις υπ' αριθ. 752/20.7.1993, 801/31.8.1993 και 833/14.9.1993 γνωμοδοτήσεις του ΣΧΟΠ Νομού Θεσ/νίκης (32η, 35η και 37η Συνεδρία).

6. Το αρ. πρωτ. Γ4034/6437/21.6.1990 έγγραφο Ο.Λ.Θ. με το οποίο μας διαβιβάστηκε η με αριθ. 21293/28.5.1990 απόφαση του Δ.Σ. του Ο.Λ.Θ.

7. Το αρ. πρωτ. 604/4.8.1993 έγγραφο της Ε.Υ.Δ.Ε. Θεσσαλονίκης.

8. Το αρ. πρωτ. 1241/24.8.1993 έγγραφο της 4ης Εφορίας Νεοτέρων Μνημείων, αποφασίζουμε:

Άρθρο 1

Εγκρίνεται η τροποποίηση του ρυμοτομικού σχεδίου Δήμου Θεσσαλονίκης εντός του χώρου του Οργανισμού Λιμένος Θεσσαλονίκης με: τον χαρακτηρισμό του χώρου με στοιχεία Α – Β – Γ – Δ – Α ως χώρου για την ανέγερση Αντλιοστασίου Α2 σε βάρος υφιστάμενης οδού.

Άρθρο 2

Στο χώρο του αντλιοστασίου να καθοριστούν οι παρακάτω όροι δόμησης και περιορισμοί:

α) Κάλυψη 30% (τριάντα τοις εκατό).

β) Μέγιστο επιτρεπόμενο ύψος (6,0 μ) έξι μέτρα, υπεράνω του οποίου απαγορεύεται η κατασκευή στηθαίου ή άλλη κατασκευή.

γ) Κατασκευή περίφραξης σύμφωνα με το άρθρο 18 (παρ. 2) του ΓΟΚ/85 χωρίς δυνατότητα παρέκλισης όπως όλα τα παραπάνω φαίνονται στο σχετικό τοπογραφικό διάγραμμα με κλίμακα 1:500 που θεωρήθηκε από τον Δ/ντή Πολεοδομίας Θεσσαλονίκης που συνοδεύει την απόφαση αυτή.

Άρθρο 3

Από το κανονιστικού χαρακτήρα σκέλος αυτής της απόφασης δεν προκαλείται δαπάνη σε βάρος του κρατικού προϋπολογισμού ή του οικείου Ο.Τ.Α.

Άρθρο 4

1. Η παρούσα απόφαση να δημοσιευθεί στην Εφημερίδα της Κυβερνήσεως (άρθρο 1 του Ν.Δ. 1018/71).


2. Η ισχύς της αρχίζει από τη δημοσίευσή της στην Εφημερίδα της Κυβερνήσεως.

Θεσσαλονίκη, 20 Σεπτεμβρίου 1993

Ο Νομάρχης

ΓΕΩΡΓΙΟΣ ΜΙΣΑΗΛΙΔΗΣ


ΑΧΕΛΩΟΥ
πλαισιωτος 300x120

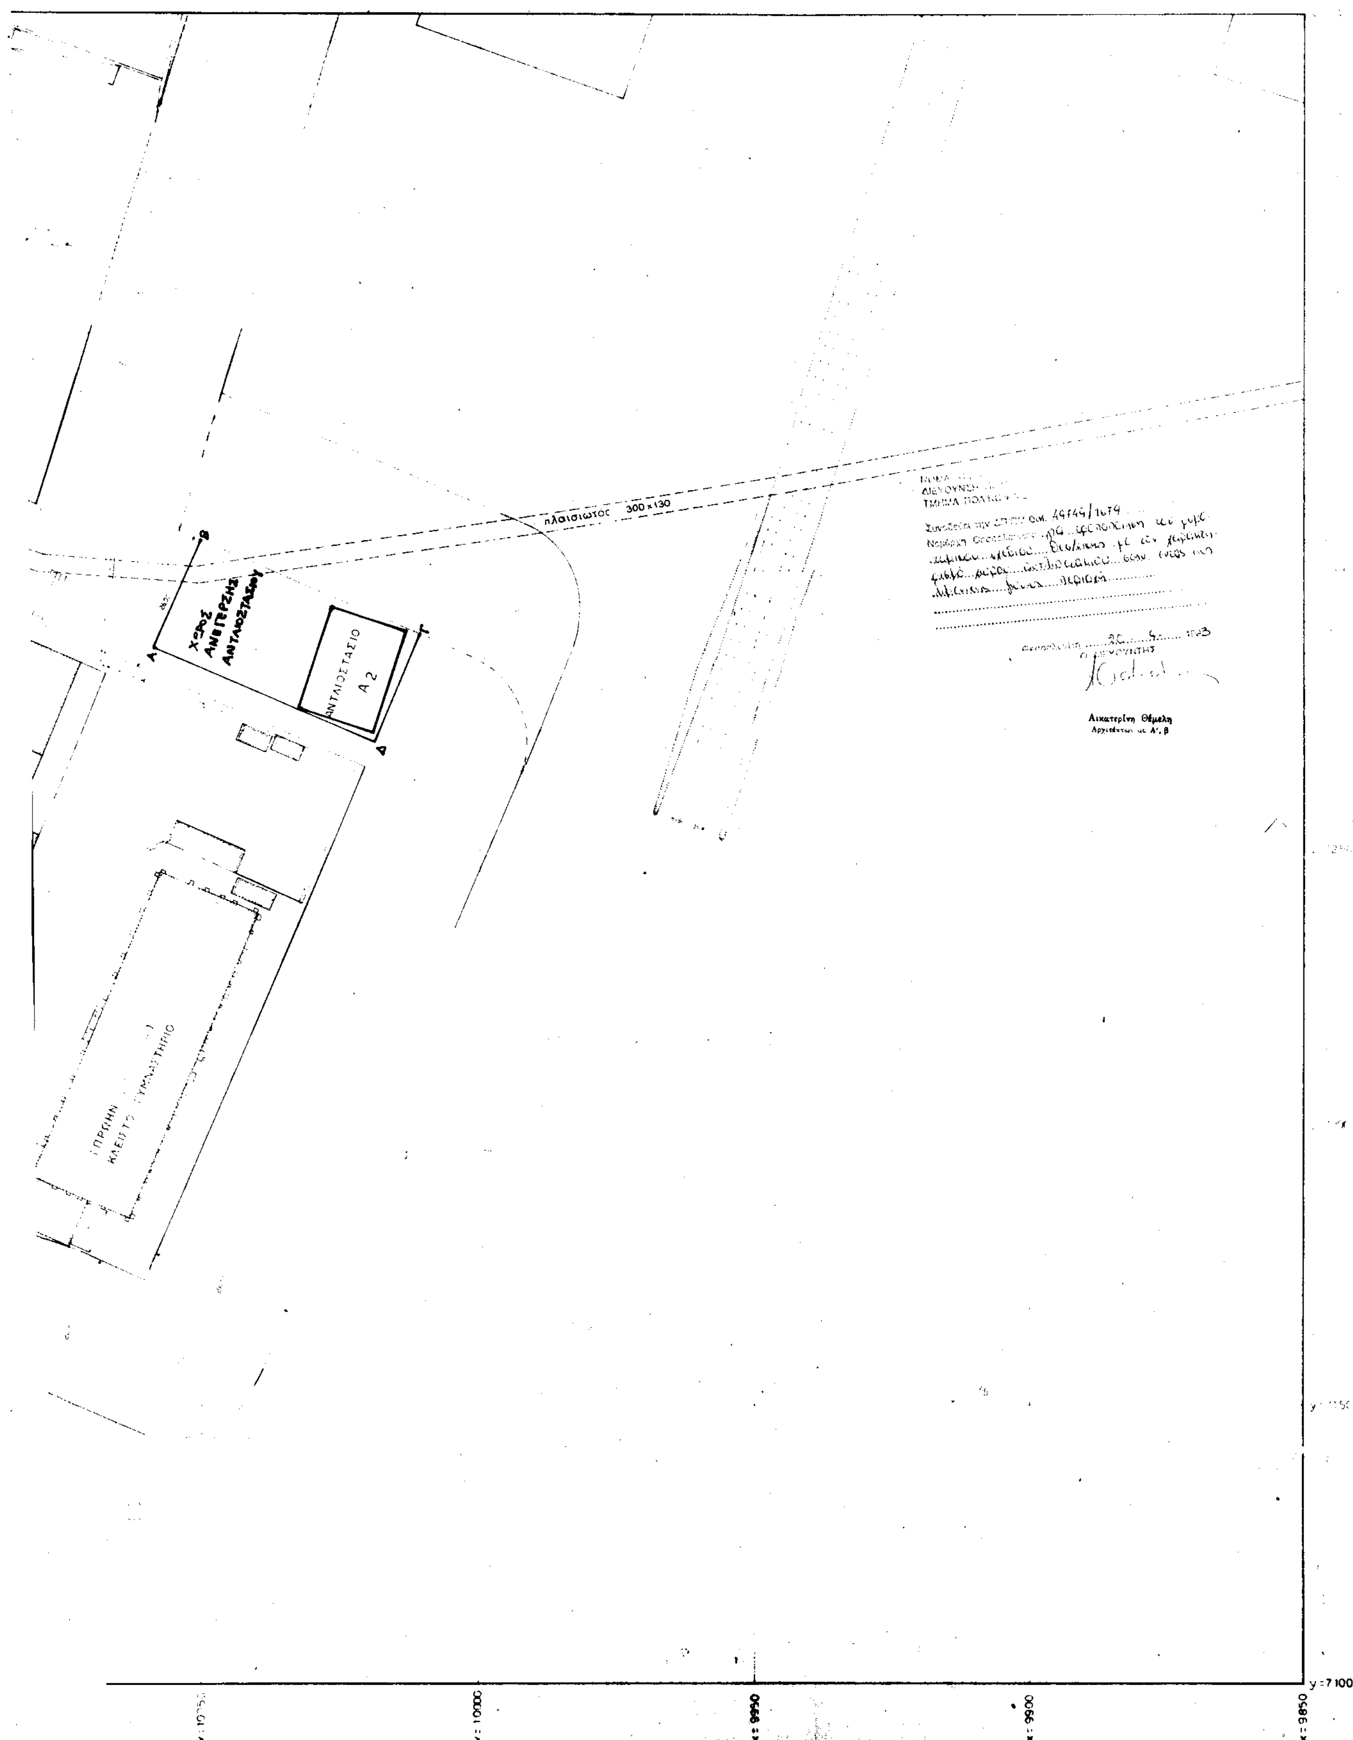

πλαισιωτος 300×130
Β
Α
Γ
Δ
ΧΩΡΟΣ ΑΝΕΓΕΡΣΗΣ ΑΝΤΛΙΟΣΤΑΣΙΟΥ
ΑΝΤΛΙΟΣΤΑΣΙΟ Α2
ΤΜΗΜΑ ΠΟΛΕΟ
Αικατερίνη Θέμελη
Αρχιτέκτων με Α', β
y=7100
x:10000
x:9950
x:9900
x:9850